


Fasade nordvest

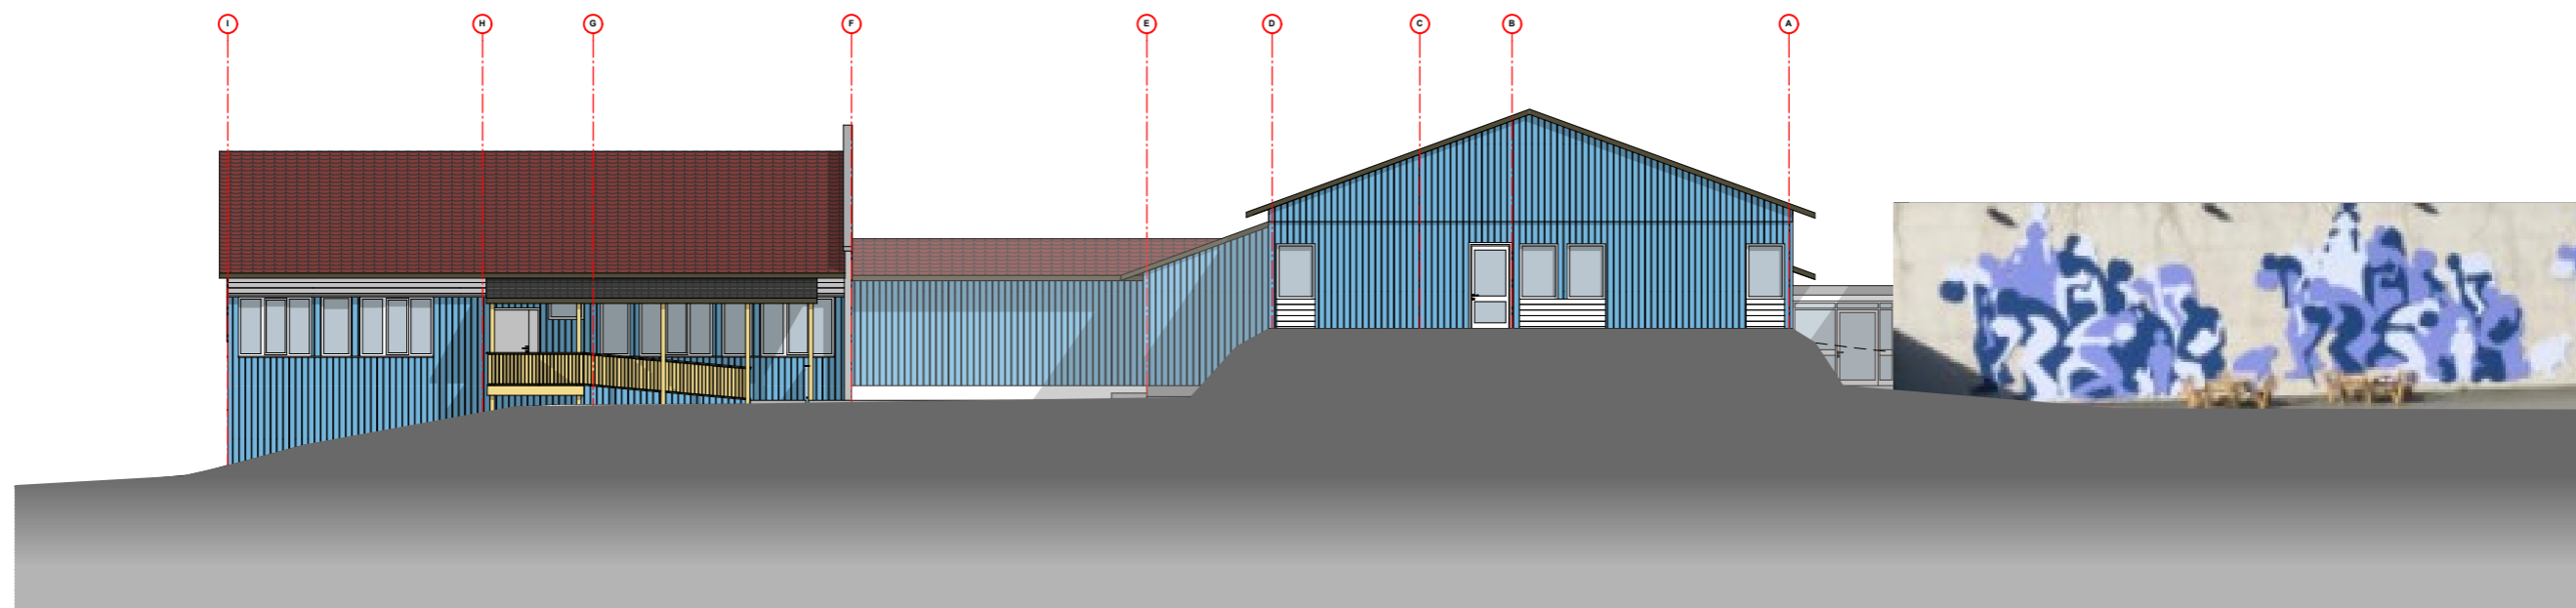

Fasade nordøst