



#### SYMBOLFORKLARING:

---

PLANLAGT AVLØPSLEDNING



PLANLAGT SLAMAVSKILLER

**MELØY KOMMUNE**

**KOMMUNEDELPLAN FOR  
AVLØPSEKTOREN**

**LEDNINGSPLAN**

Dato: 26.09.13

**GJERSET**

**145-006**


INGENIØR ØYSTEIN SJØHOLT

POSTBOKS 682, 8001 BODO





#### SYMBOLFORKLARING:

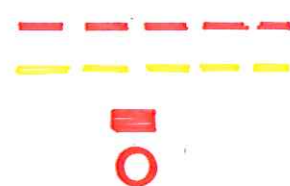

PLANLAGT AVLØPSLEDNING  
 PLANLAGT PUMPELEDNING  
 PLANLAGT SLAMAVSKILLER  
 PLANLAGT PUMPESTASJON

#### MELØY KOMMUNE

KOMMUNEDELPLAN FOR  
 AVLØPSEKTOREN

LEDNINGSPLAN


TORSVIK

Dato: 26.09.13

145-007

INGENIØR ØYSTEIN SJØHOLT  
 POSTBOKS 682, 8001 BODO



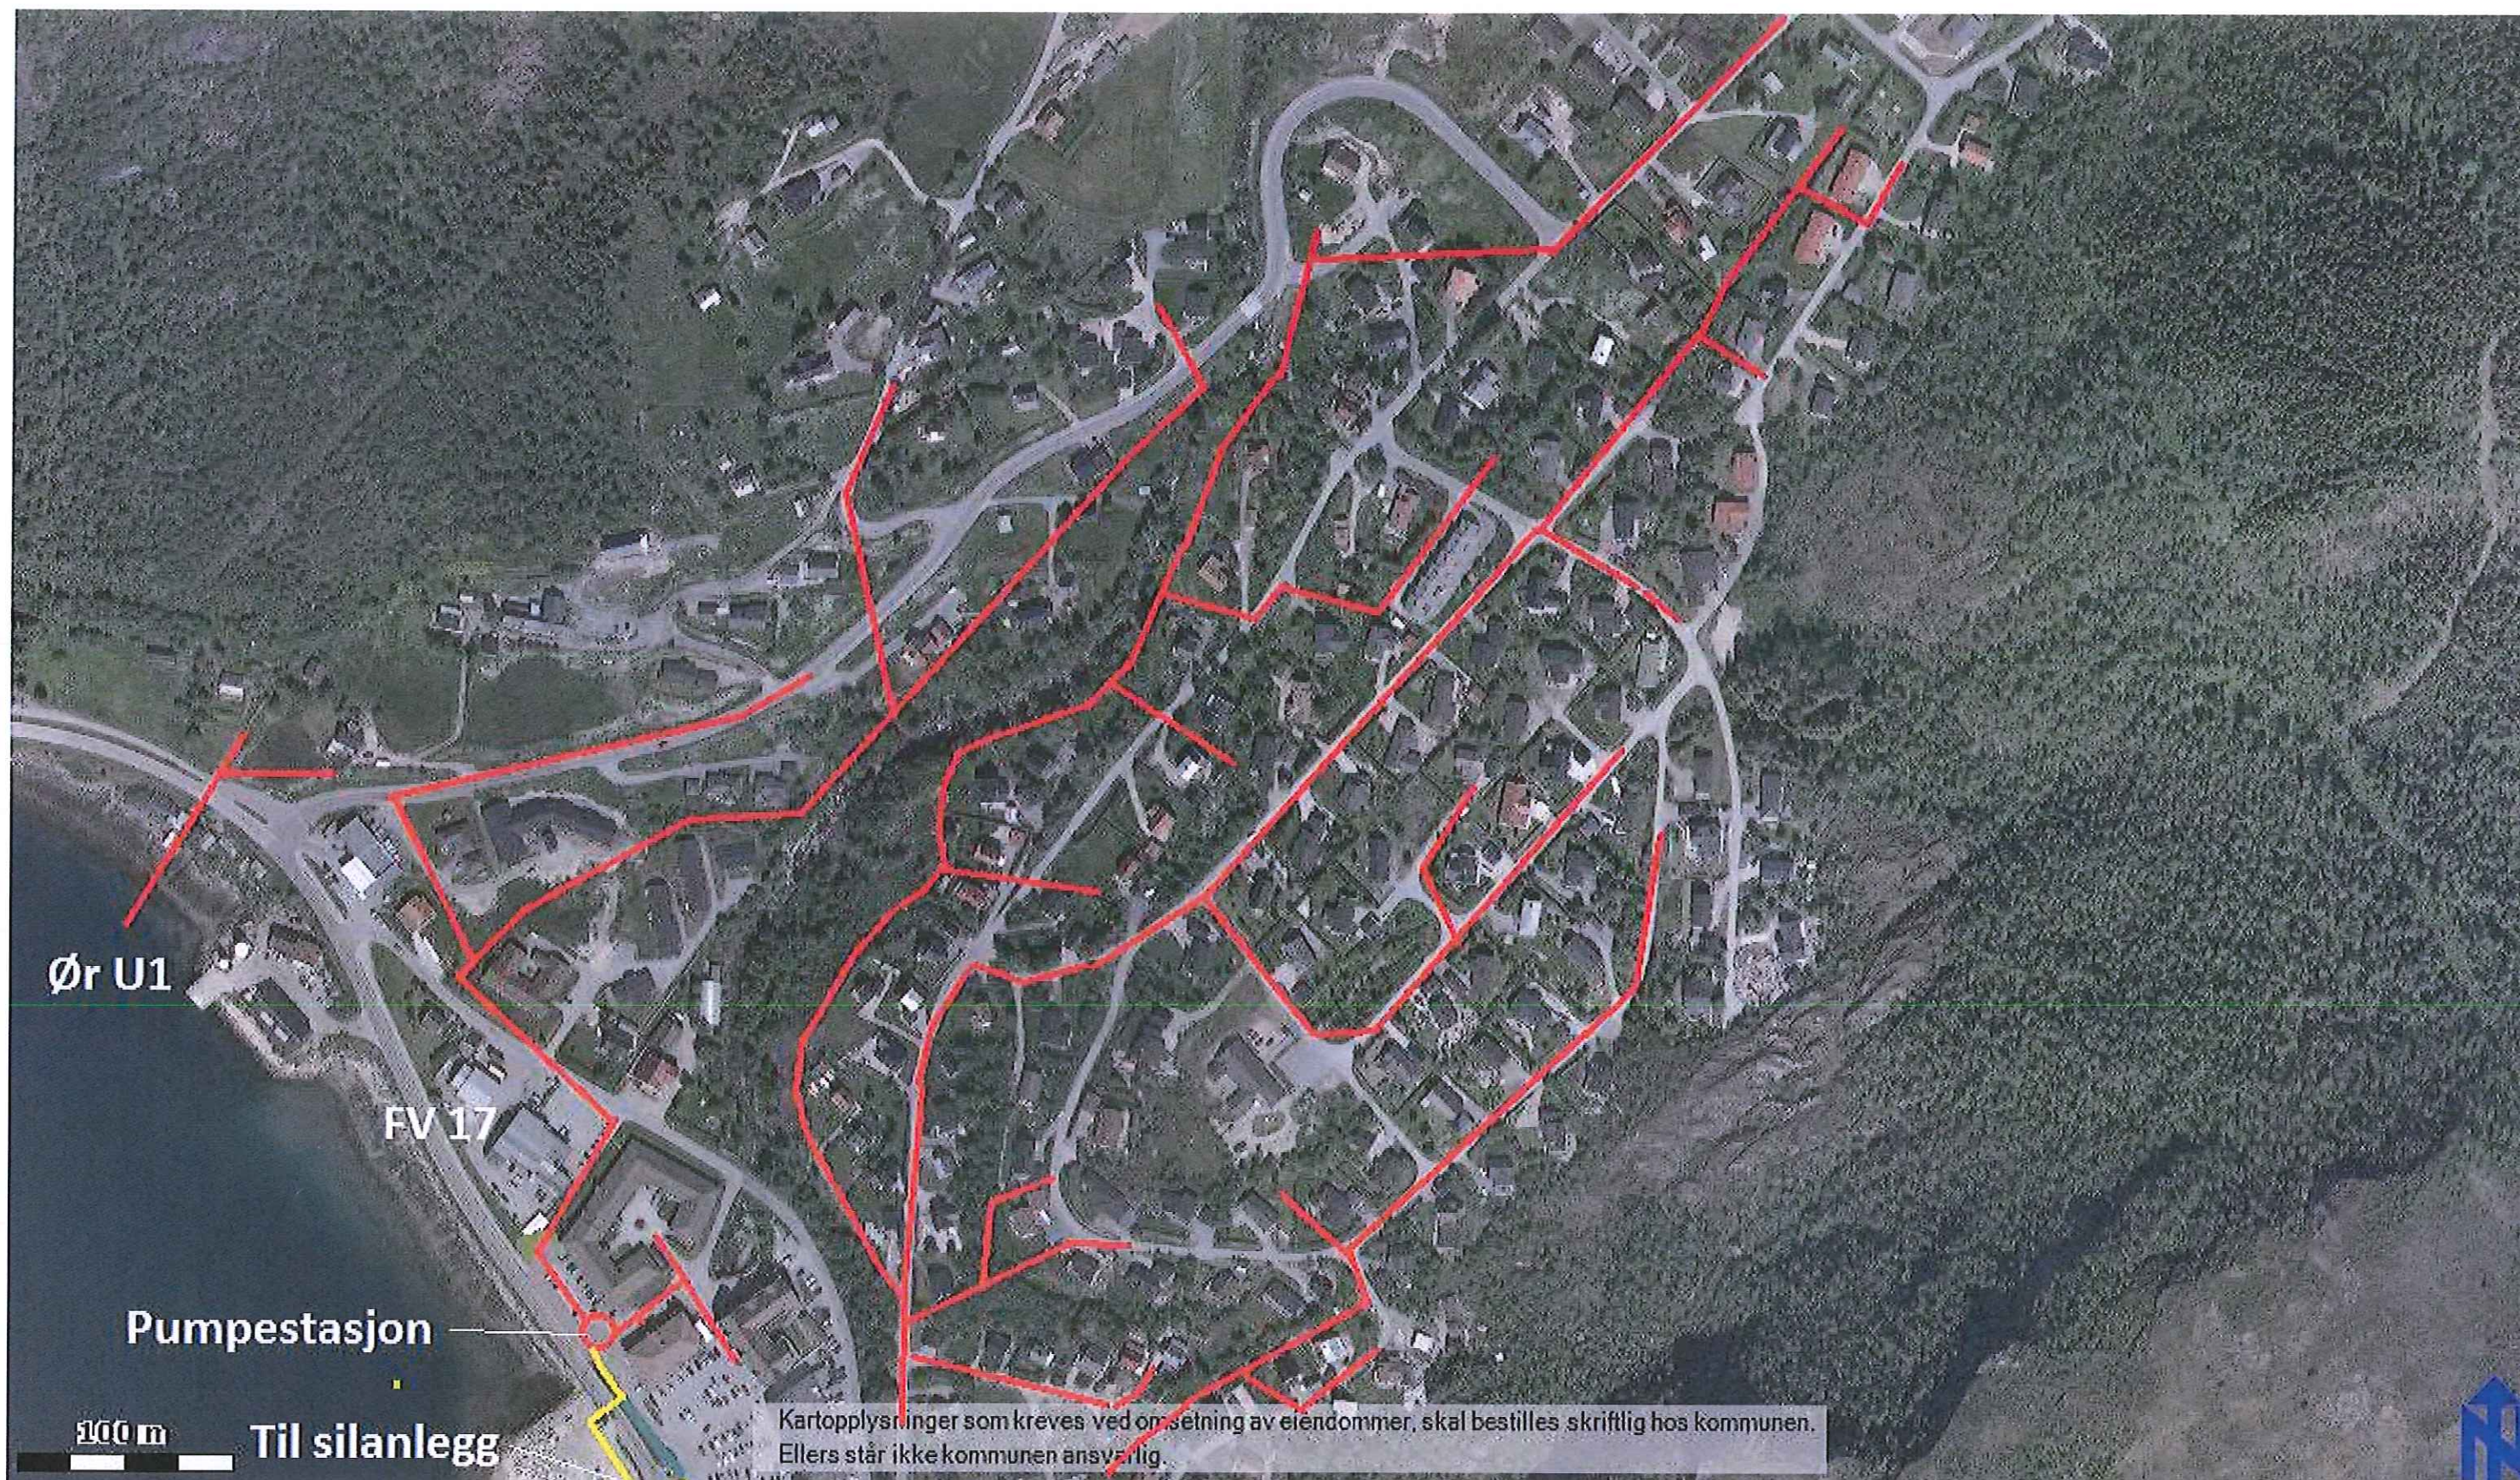

#### SYMBOLFORKLARING:



EKSISTERENDE AVLØPSLEDNING



EKSISTERENDE PUMPELEDNING



EKSISTERENDE PUMPESTASJON

#### MELØY KOMMUNE

#### KOMMUNEDELPLAN FOR AVLØPSEKTOREN


LEDNINGSPLAN  
ØRNES, MOSVOLD

Dato: 26.09.13

145-008

INGENIØR ØYSTEIN SJØHOLT  
POSTBOKS 682, 8001 BODO



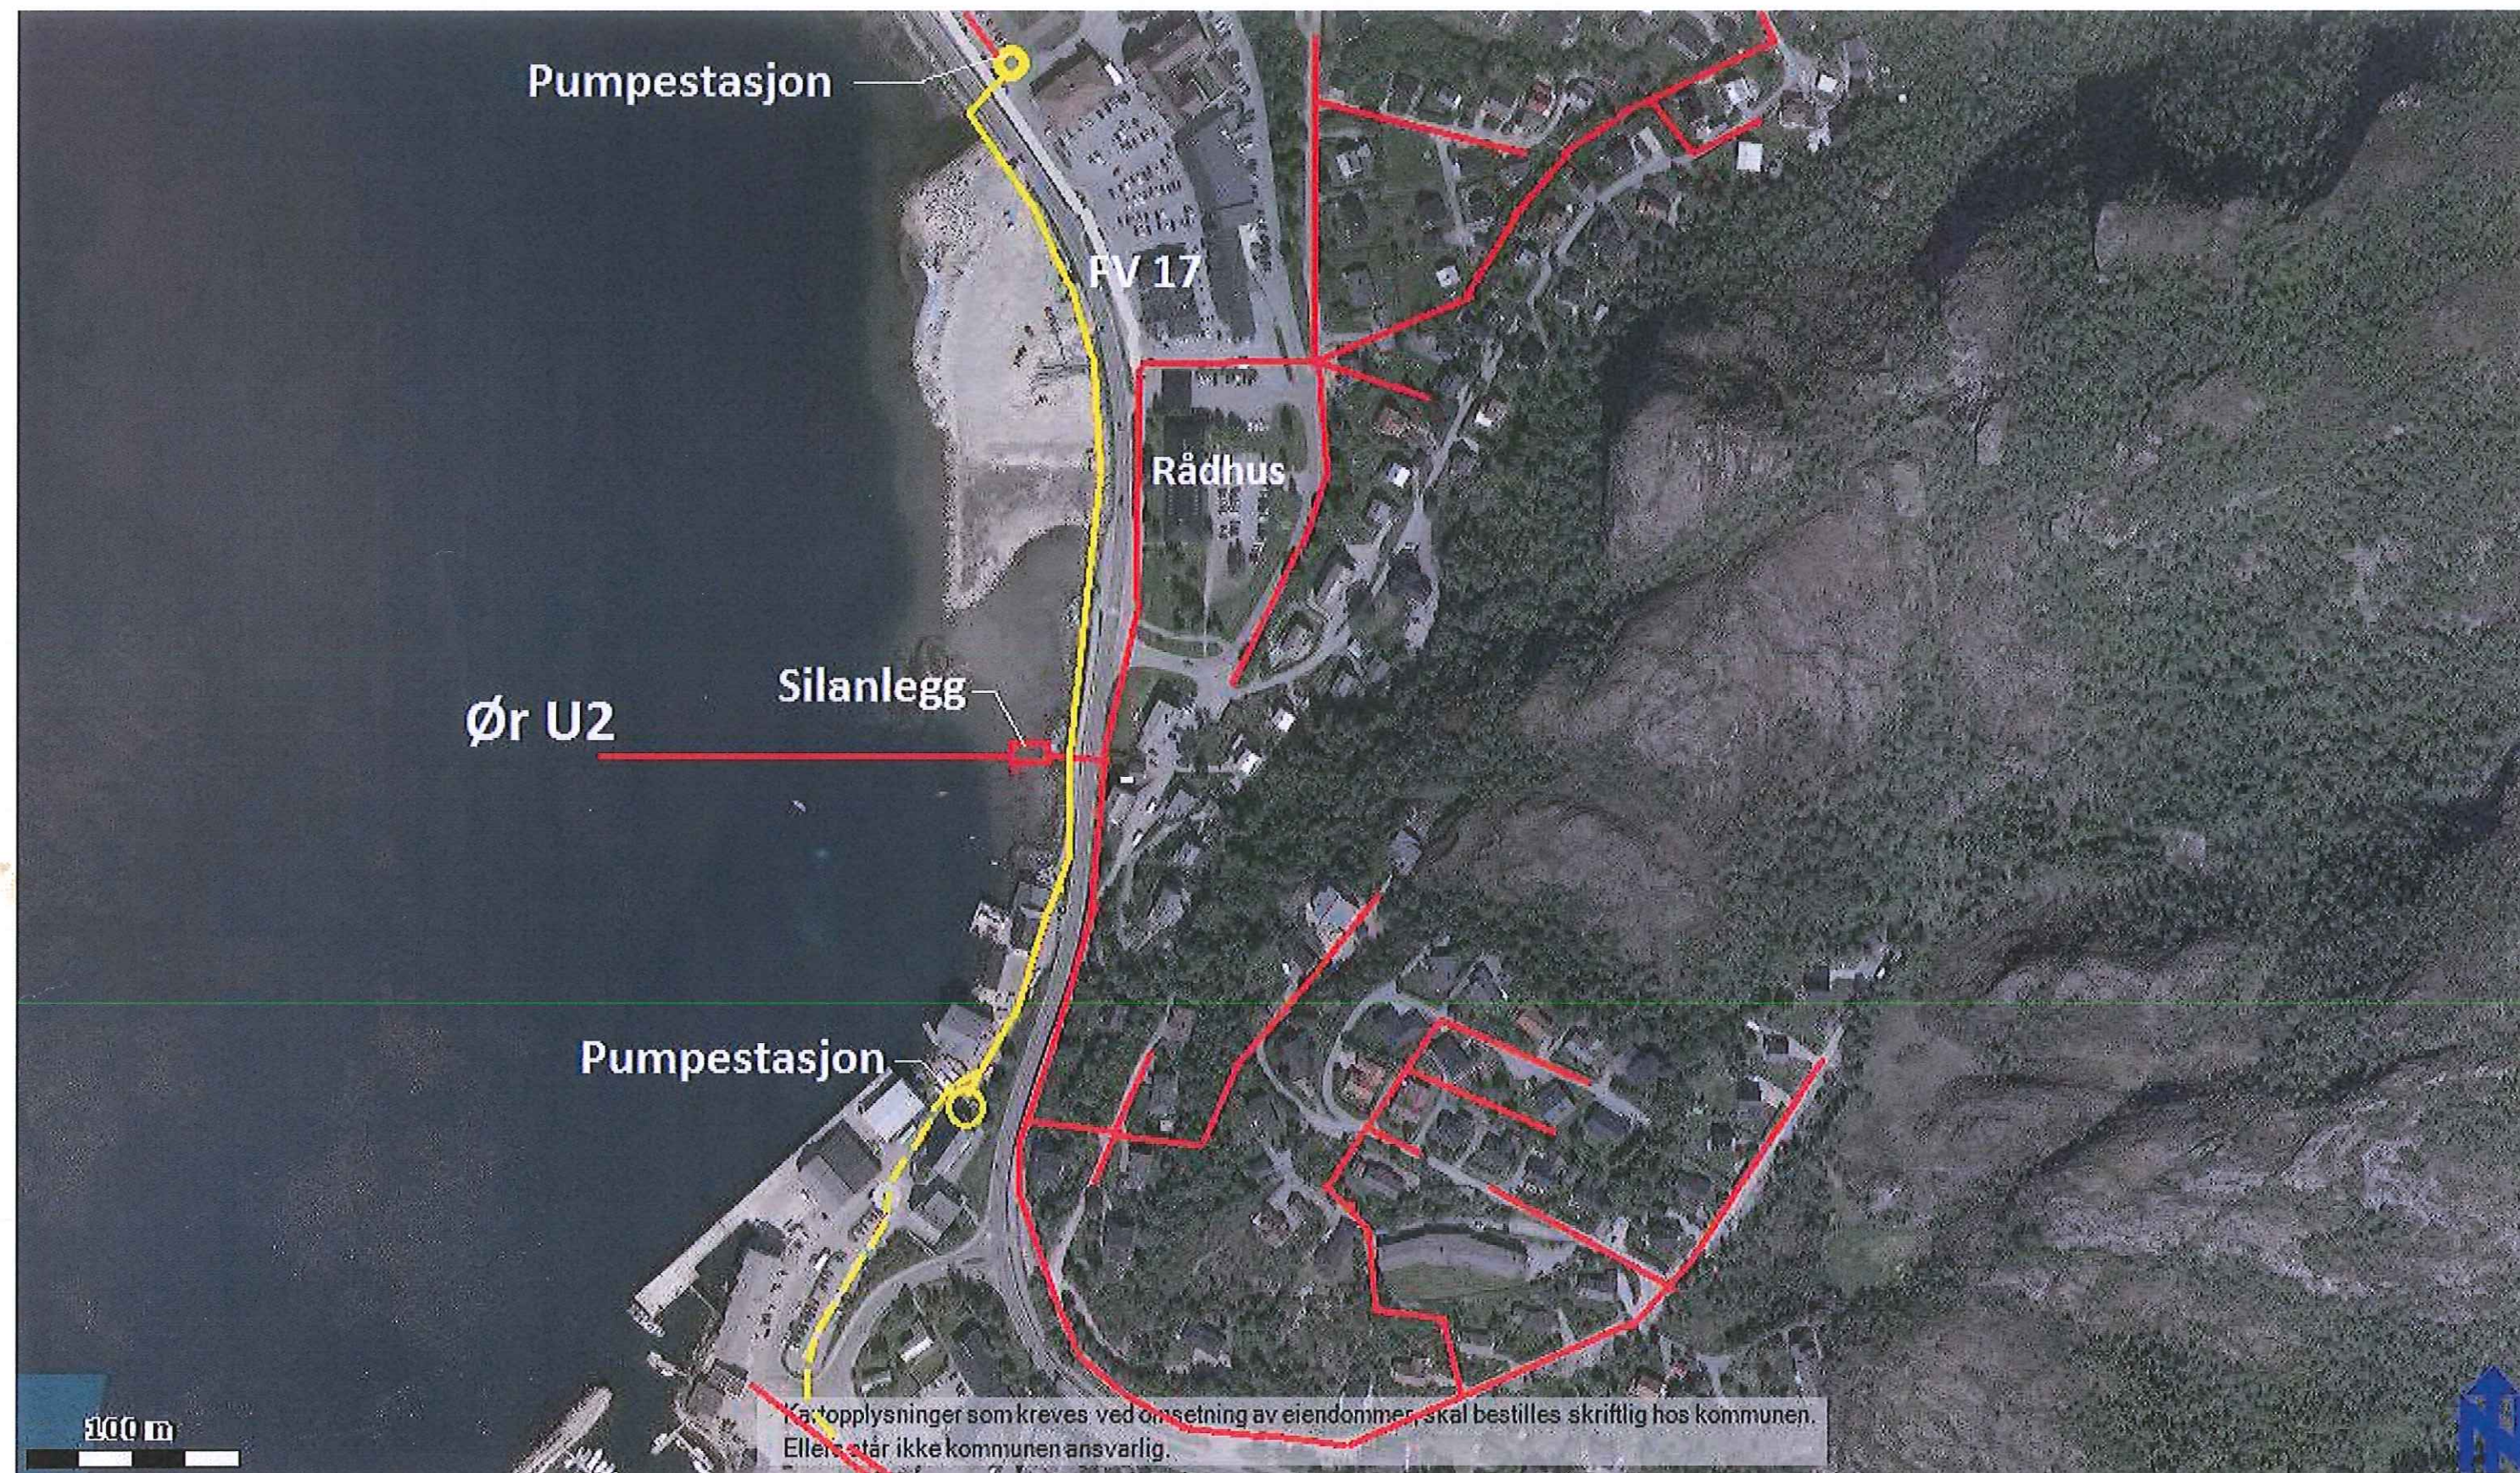

#### SYMBOLFORKLARING:

- EKSISTERENDE AVLØPSLEDNING
- EKSISTERENDE PUMPELEDNING
- - - PLANLAGT PUMPELEDNING
- EKSISTERENDE SILANALEGG
- EKSISTERENDE PUMPESTASJON

#### MELØY KOMMUNE

#### KOMMUNEDELPLAN FOR AVLØPSEKTOREN


#### LEDNINGSPLAN ØRNES SENTRUM

Dato: 26.09.13

145-009

INGENIØR ØYSTEIN SJØHOLT  
POSTBOKS 682, 8001 BODO



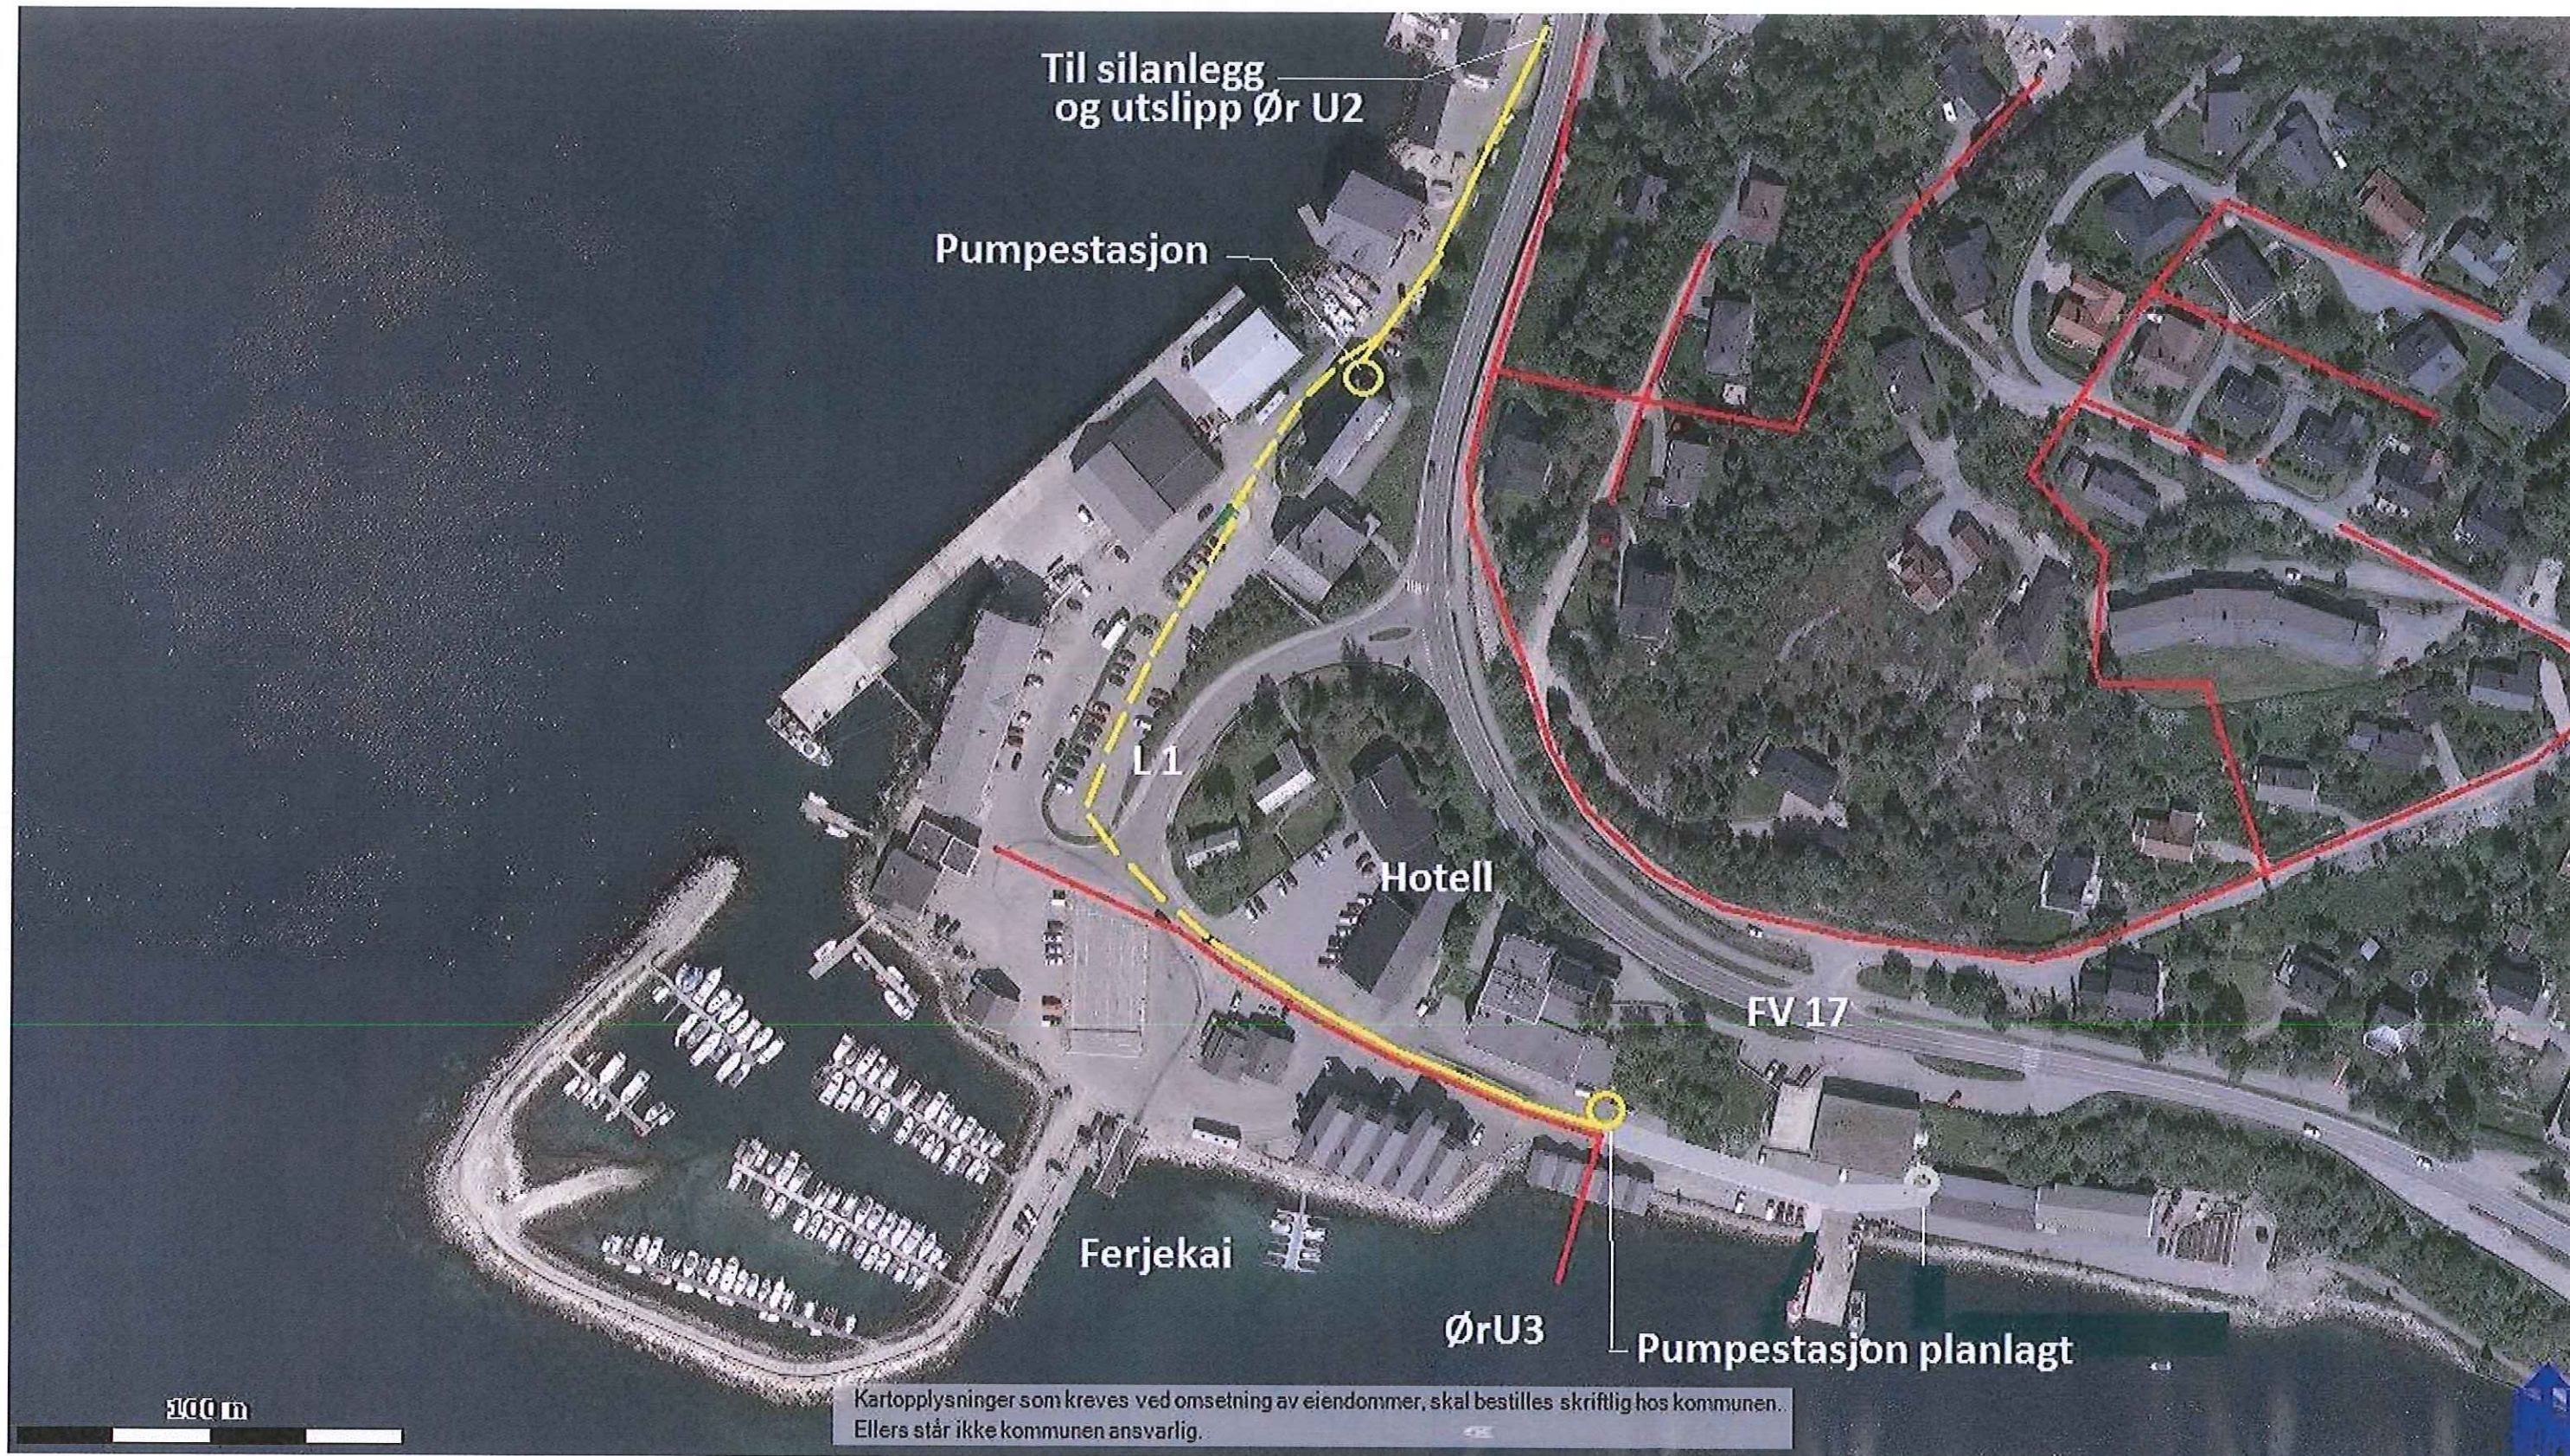

#### SYMBOLFORKLARING:

|                                         |                               |
|-----------------------------------------|-------------------------------|
| <span style="color: red;">—</span>      | EKSISTERENDE AVLØPSLEDNING    |
| <span style="color: yellow;">—</span>   | EKSISTERENDE PUMPELEDNING     |
| <span style="color: yellow;">---</span> | PLANLAGT PUMPELEDNING         |
| <span style="color: yellow;">○</span>   | PUMPESTASJON EKSIST/ PLANLAGT |

#### MELØY KOMMUNE

#### KOMMUNEDELPLAN FOR AVLØPSEKTOREN

LEDNINGSPLAN  
ØRNES HAVN

Dato: 26.09.13

145-010

INGENIOR ØYSTEIN SJOHOLT  
POSTBOKS 682, 8001 BODO