


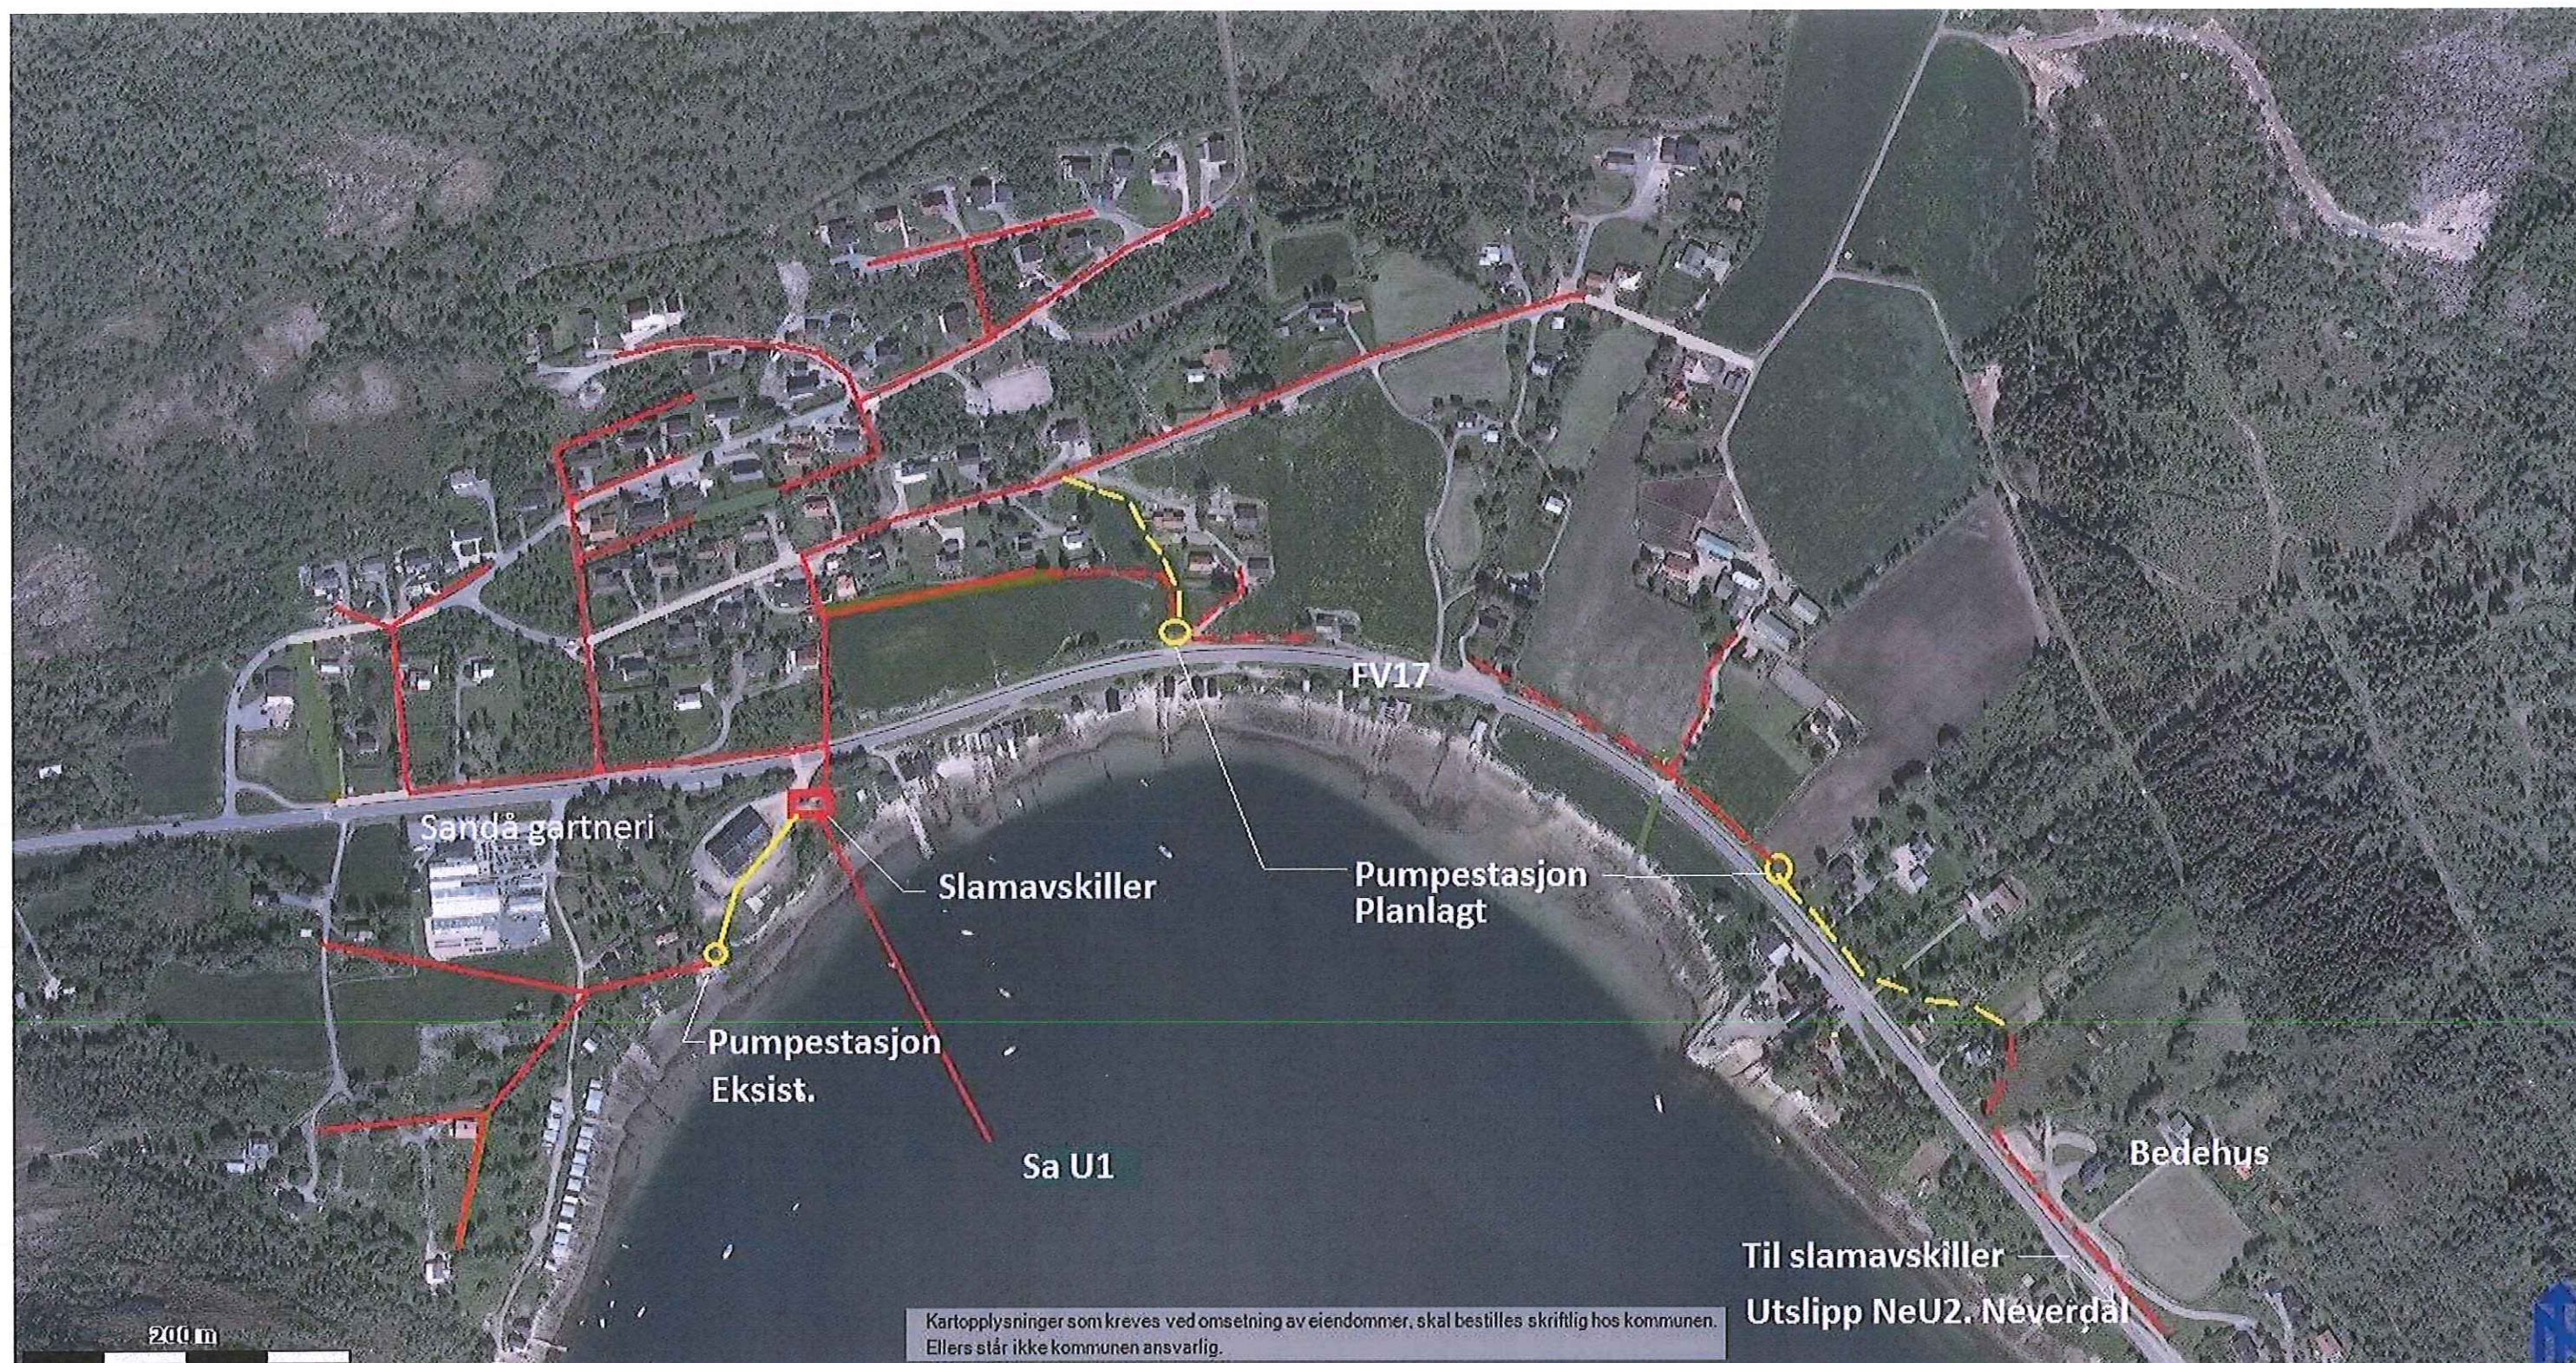

SYMBOLFORKLARING:

	EKSISTERENDE AVLØPSLEDNING
	PLANLAGT AVLØPSLEDNING
	EKSISTERENDE PUMPELEDNING
	PLANLAGT PUMPELEDNING
	EKSISTERENDE SLAMAVSKILLER
	PUMPESTASJON EKSIST/ PLANLAGT

MELØY KOMMUNE

KOMMUNEDELPLAN FOR AVLØPSEKTOREN

LEDNINGSPLAN

SANDÅ


Dato: 26.09.13

145-016

INGENIØR ØYSTEIN SJØHOLT
POSTBOKS 682, 8001 BODO



SYMBOLFORKLARING:

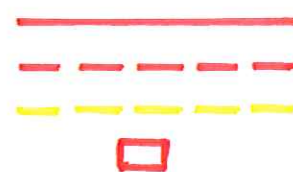

EKSISTERENDE AVLØPSLEDNING
 PLANLAGT AVLØPSLEDNING
 PLANLAGT PUMPELEDNING
 EKSISTERENDE SLAMAVSKILLER

MELØY KOMMUNE

KOMMUNEDELPLAN FOR AVLØPSEKTOREN

LEDNINGSPLAN

NEVERDAL

Dato: 26.09.13

145-017

INGENIØR ØYSTEIN SJØHOLT
 POSTBOKS 682, 8001 BODO



SYMBOLFORKLARING:

	EKSISTERENDE AVLØPSLEDNING
	PLANLAGT AVLØPSLEDNING
	EKSISTERENDE PUMPELEDNING
	PLANLAGT PUMPELEDNING
	EKSISTERENDE SLAMAVSKILLER
	PUMPESTASJON EKSIST/ PLANLAGT

MELØY KOMMUNE


KOMMUNEDELPLAN FOR AVLØPSEKTOREN

LEDNINGSPLAN NEVERDALSNESET

Dato: 26.09.13

145-018

INGENIØR ØYSTEIN SJØHOLT
POSTBOKS 682, 8001 BODO

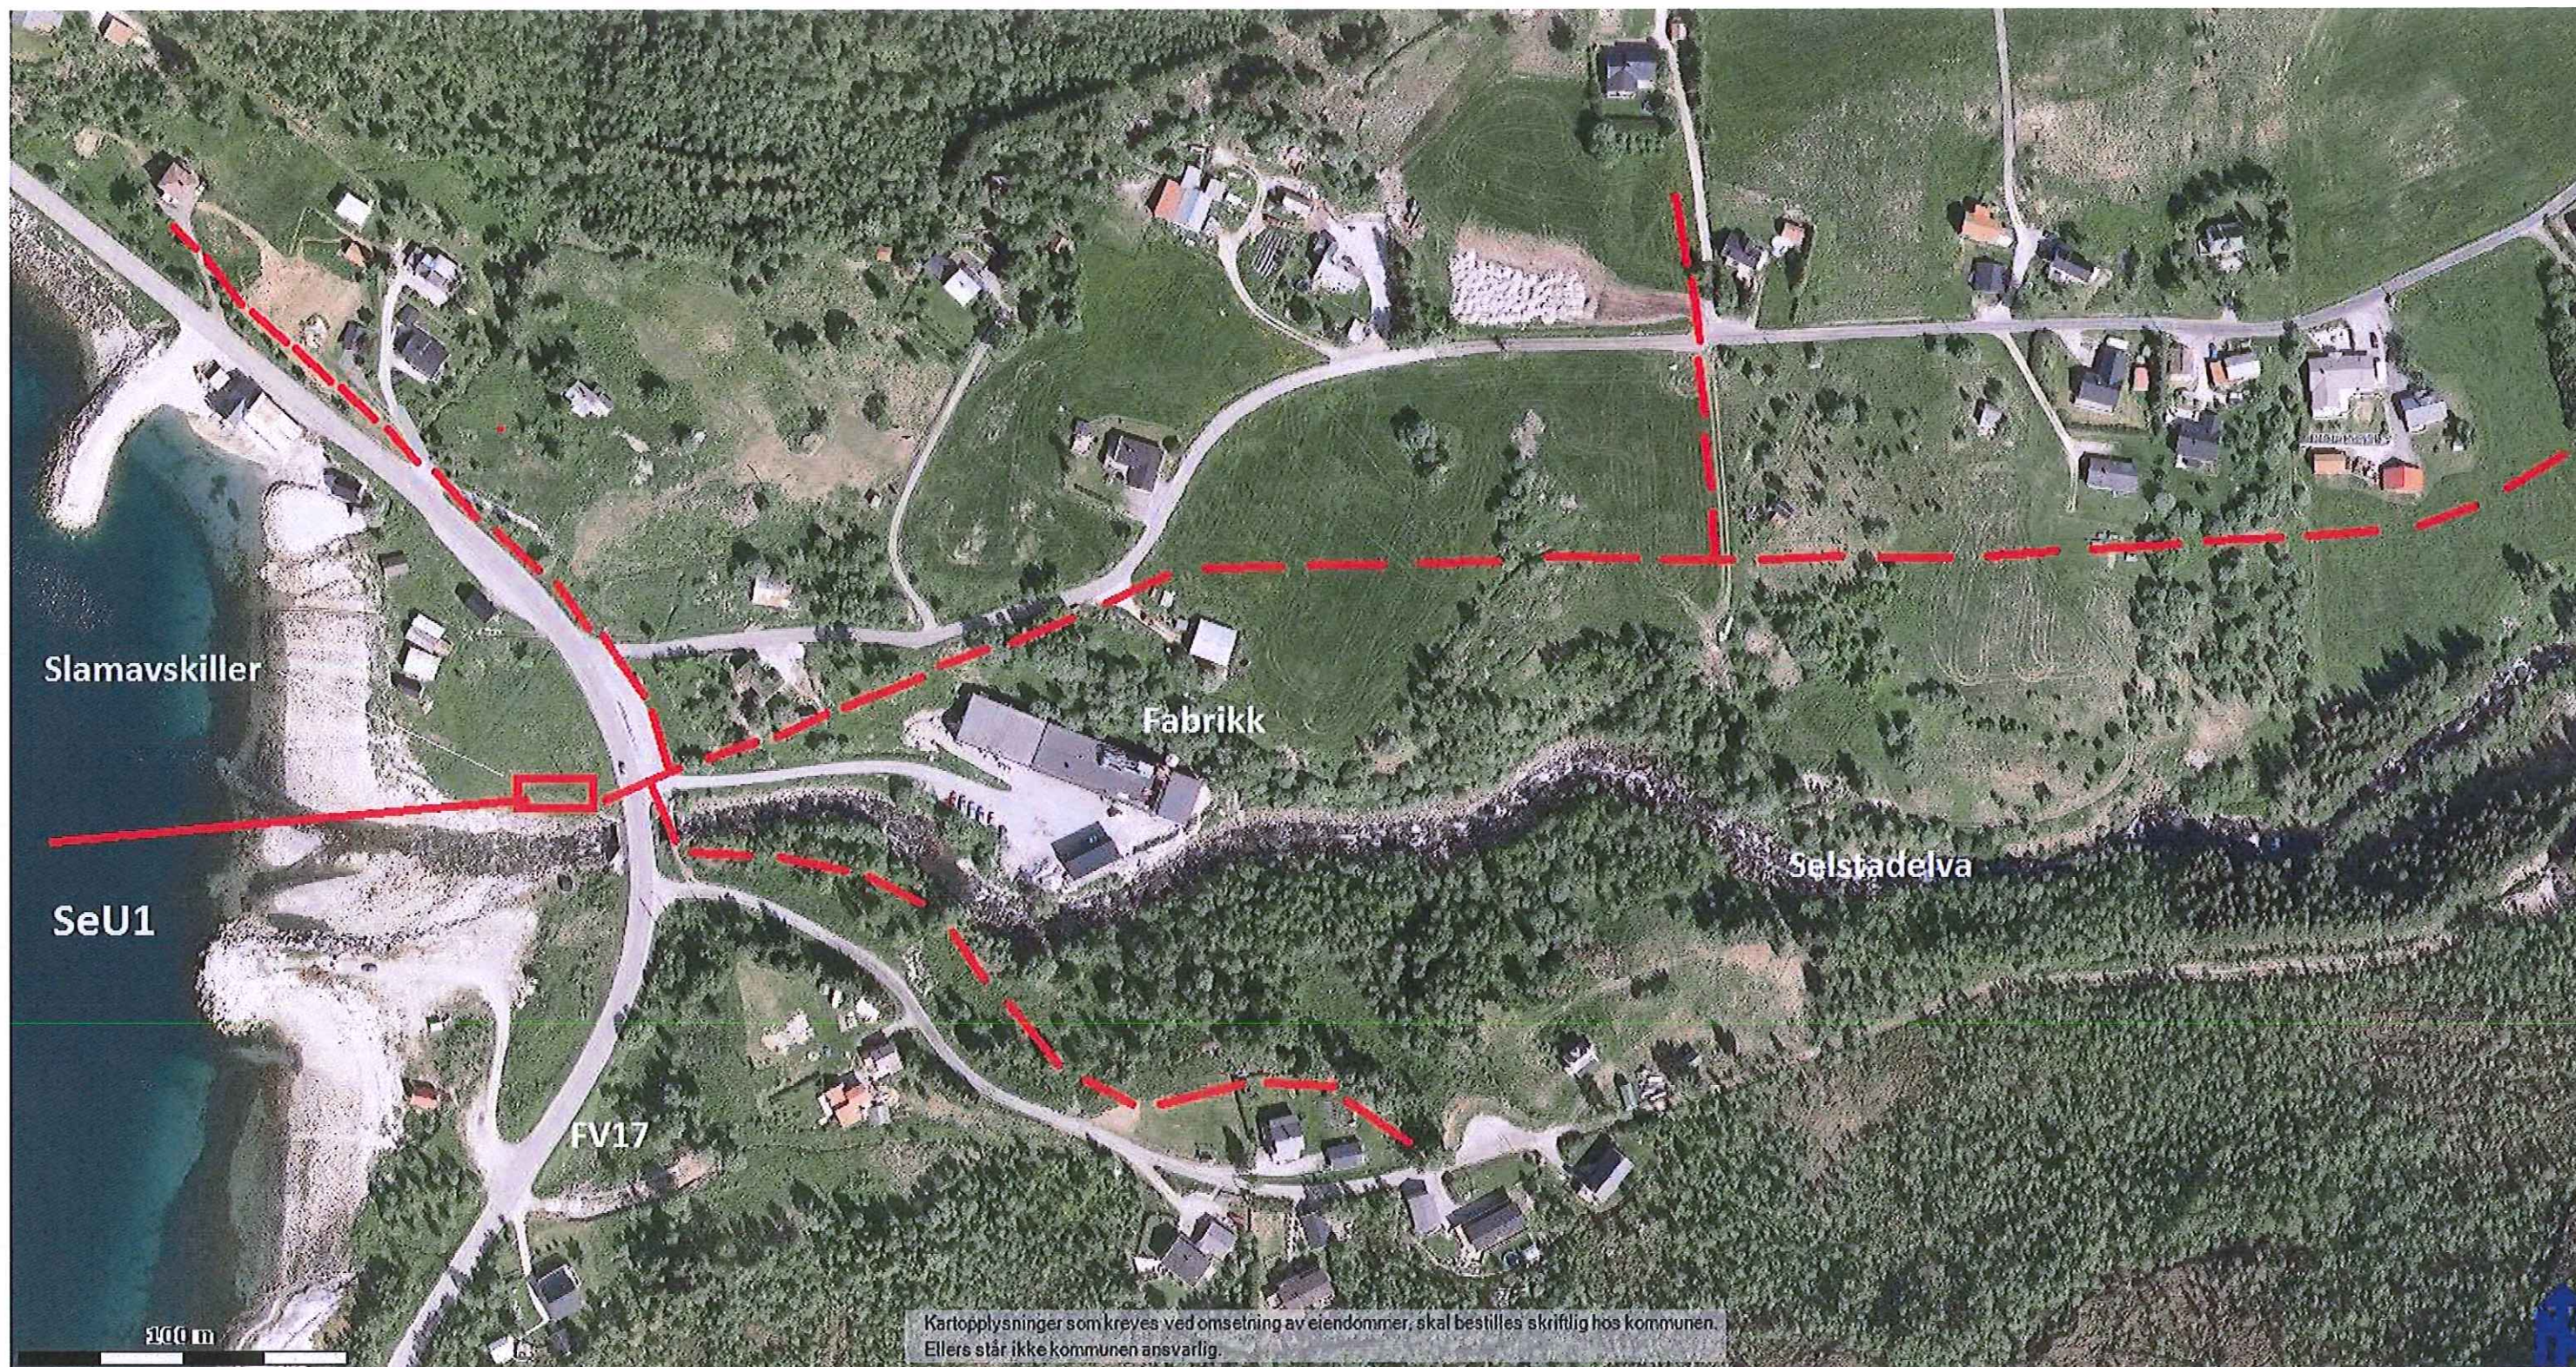

SYMBOLFORKLARING:



PLANLAGT AVLØPSLEDNING



PLANLAGT SLAMAVSKILLER

MELØY KOMMUNE

**KOMMUNEDELPLAN FOR
AVLØPSEKTOREN**


LEDNINGSPLAN

Dato: 26.09.13

SELSTAD

145-019

INGENIØR ØYSTEIN SJØHOLT
POSTBOKS 682, 8001 BODO

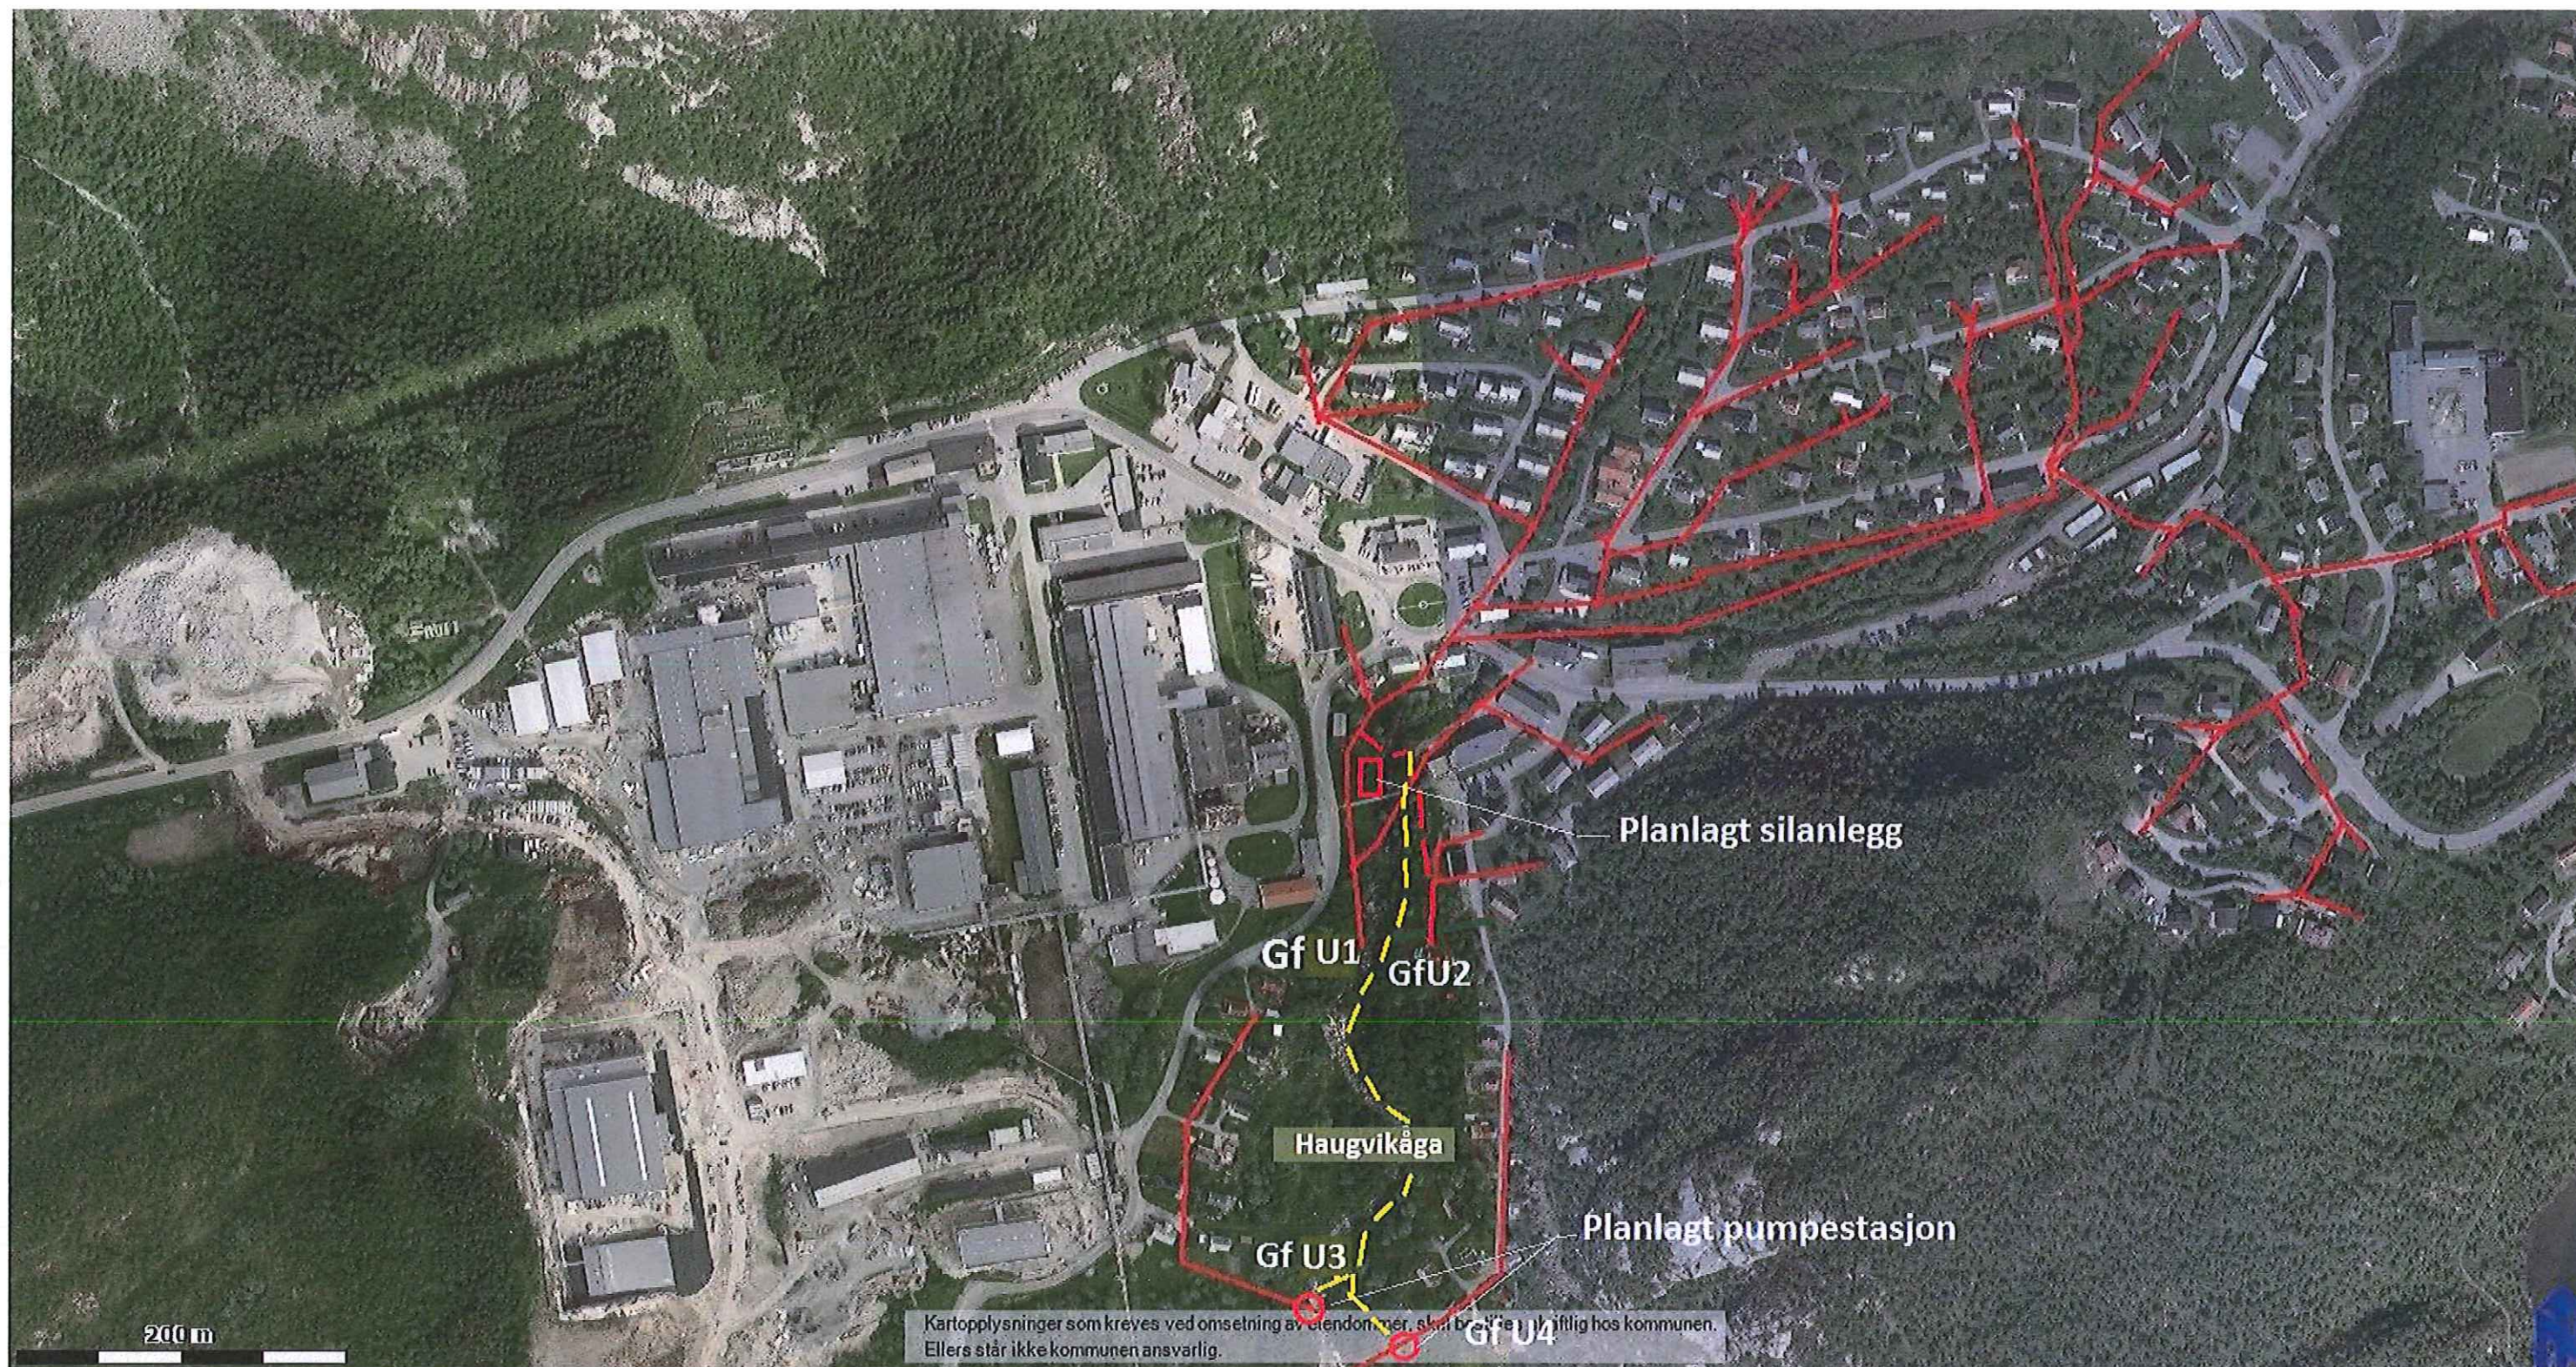

SYMBOLFORKLARING:

- EKSISTERENDE AVLØPSLEDNING
- PLANLAGT PUMPELEDNING
- PLANLAGT PUMPESTASJON
- PLANLAGT SILANLEGG

MELØY KOMMUNE

KOMMUNEDELPLAN FOR AVLØPSEKTOREN

LEDNINGSPLAN GLOMFJORD, HAUGVIK

Dato: 26.09.13

145-020

INGENIØR ØYSTEIN SJØHOLT
POSTBOKS 682, 8001 BODO