

vesholmen

UTLØP

235 m

KT +13

60 m

BASSENG 2  
KT +7

25 m

KT +3.5

90 m

BASSENG 1  
KT +7

215 m

60 m

verholmen

KT +21

INNTAK

beitålen



LANDBASERT OPPDRETTSANLEGG  
VERHOLMEN, MELØY

GIGANTE HAVBRUK AS

FORPROSJEKT  
ILLUSTRASJONSPLAN


TEGN.NR.  
AP01-1

DATO:  
04.10.2021 JW

MÅLESTOKK:  
1:2000

**BOARCH**

BOARCH arkitekter a.s  
Gisle Jakhellin | Per Morten Wik | Arkitekter MNAL  
Sjøgata 21, 8006 BODØ | Postboks 324, 8001 Bodø  
+47 75 50 61 70 | post@boarch.no | www.boarch.no

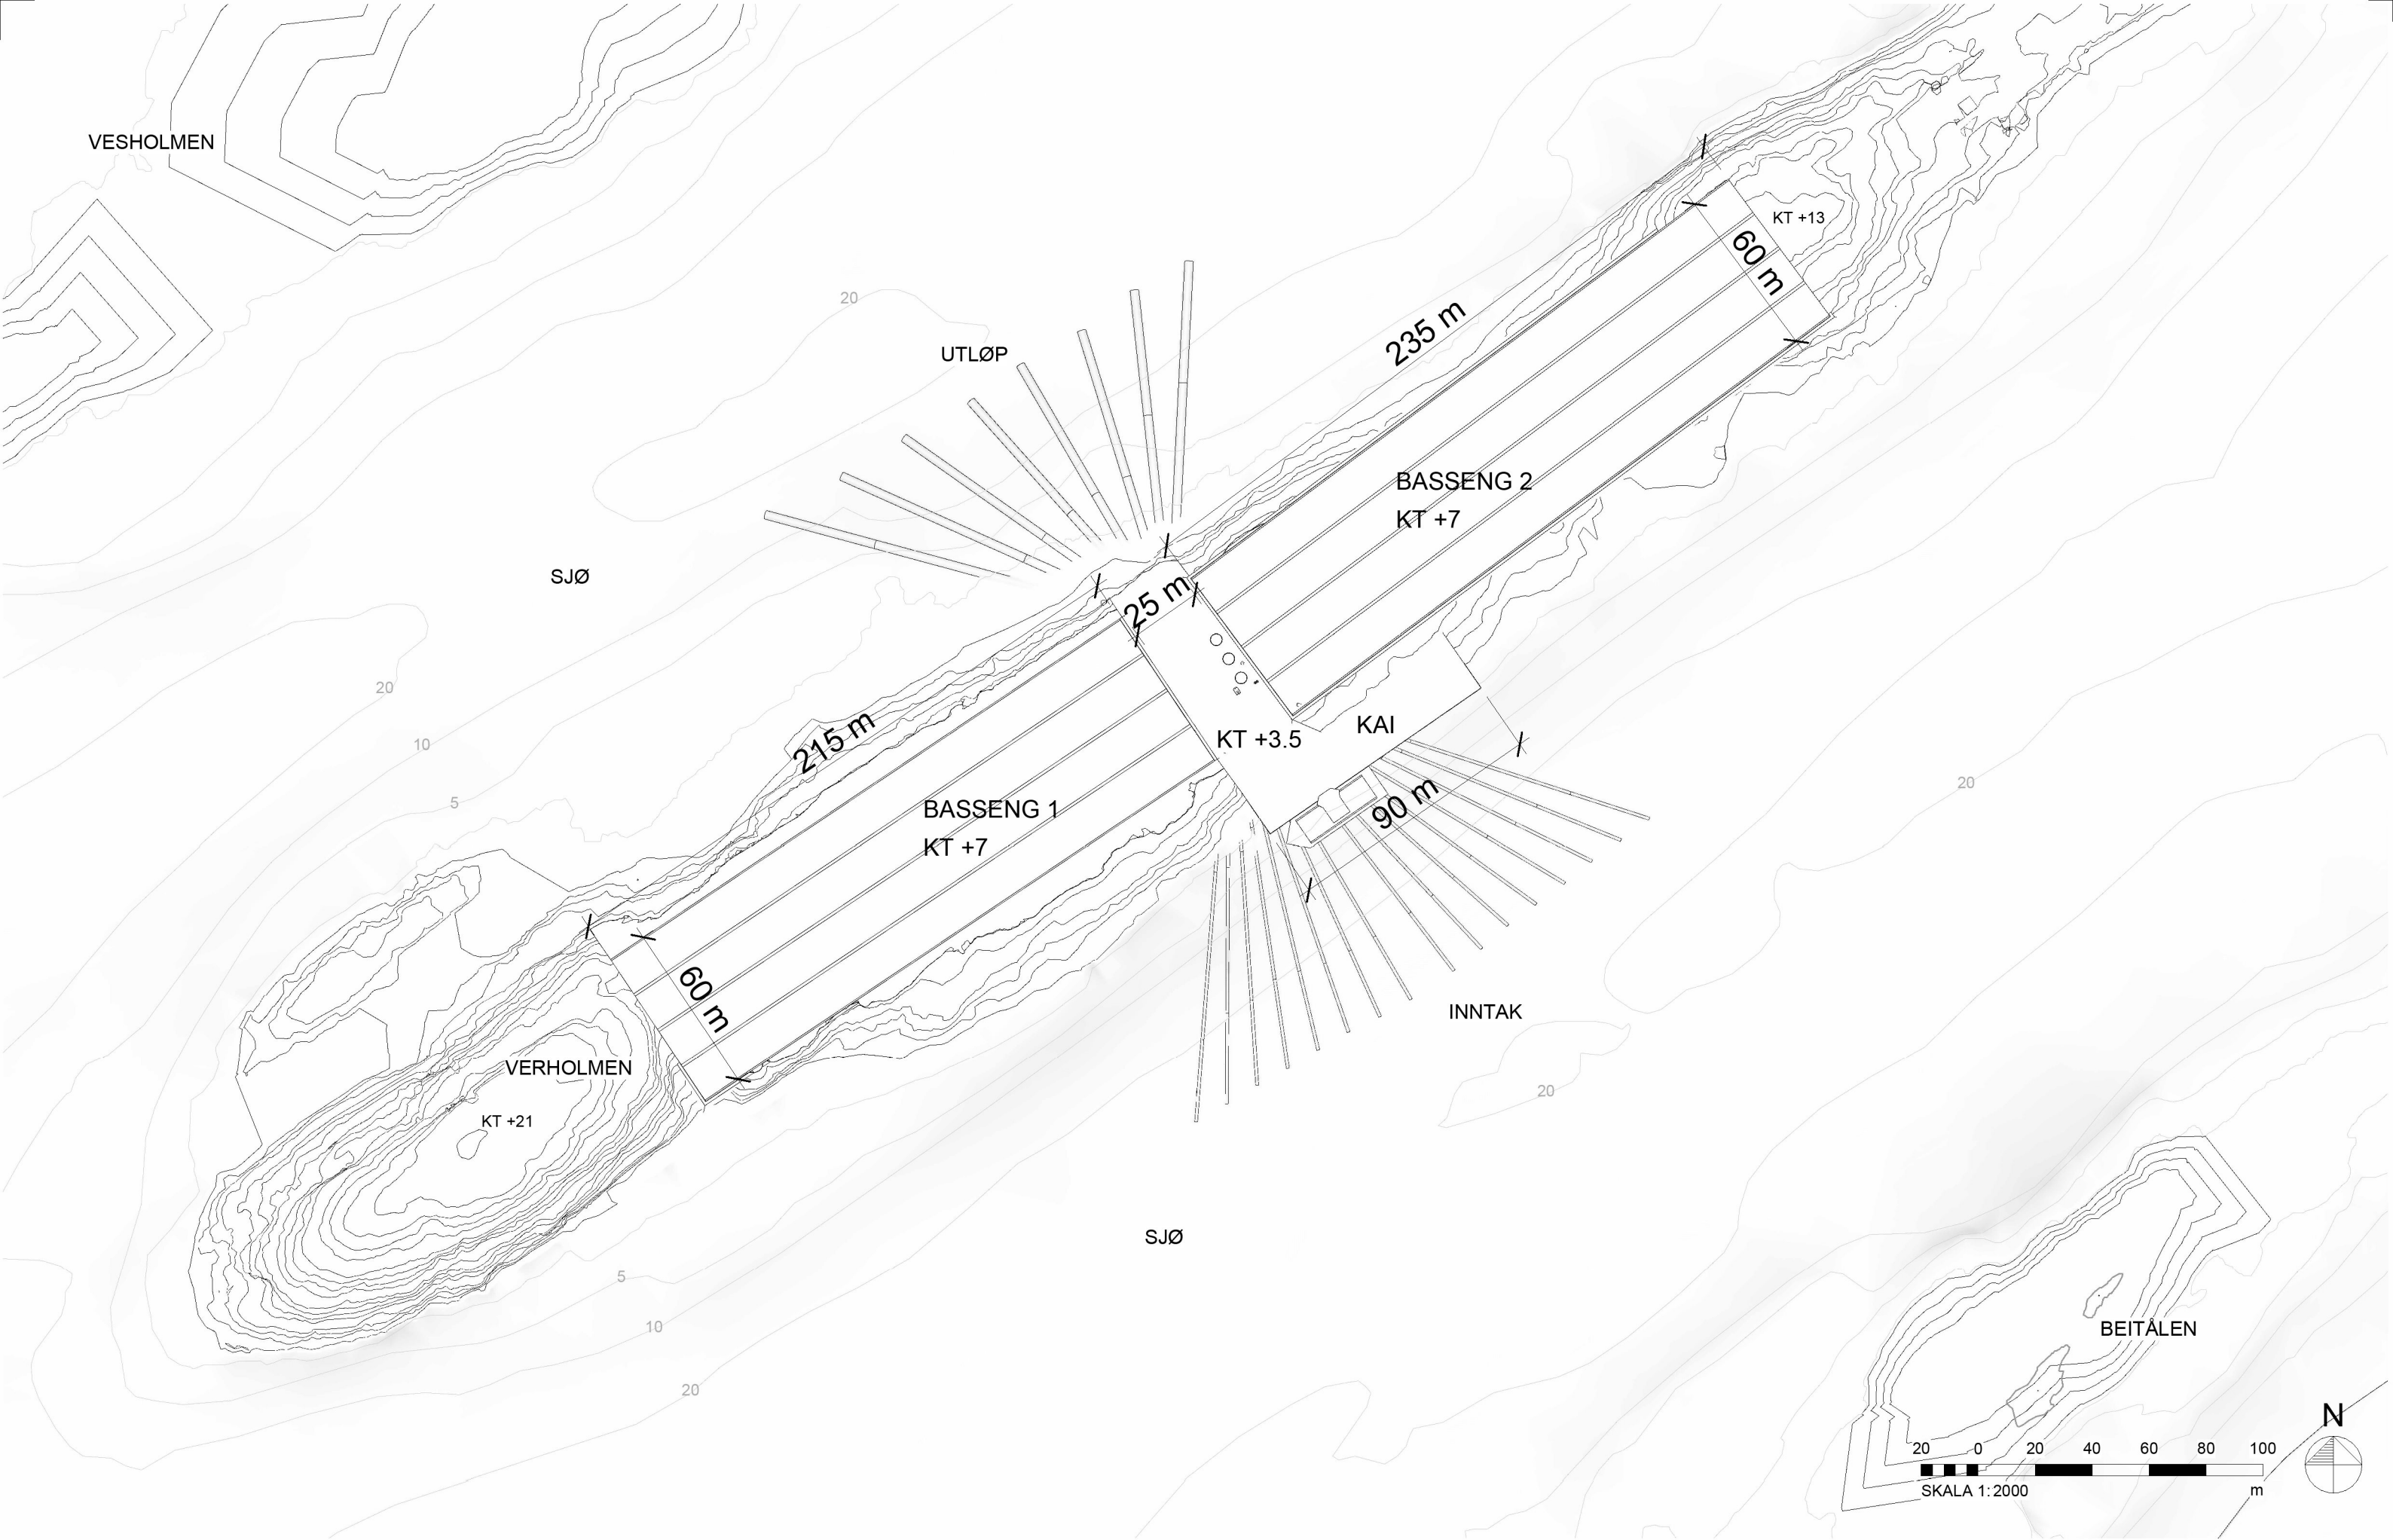

LANDBASERT OPPDRETTSANLEGG  
VERHOLMEN, MELØY


GIGANTE HAVBRUK AS

FORPROSJEKT  
OVERSIKTSPLAN

TEGN.NR.  
AP01-2

DATO:  
04.10.2021 JW

MÅLESTOKK:  
1 : 2000

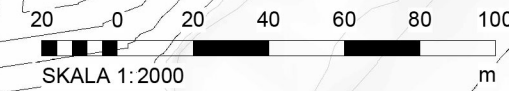

**BOARCH**

BOARCH arkitekter a.s  
Gisle Jakhellin | Per Morten Wik | Arkitekter MNAL  
Sjøgata 21, 8006 BODØ | Postboks 324, 8001 Bodø  
+47 75 50 61 70 | post@boarch.no | www.boarch.no

